


Vu pour être annexé à mon arrêté 2022/ICPE/439 du :
A Châteaubriant, le 30 juin 2023
Pour le Préfet et par délégation,
Le sous-préfet de l'arrondissement de Châteaubriant-Argeois



Vu pour être annexé à mon arrêté 2022/ICPE/439 du :
 A Châteaubriant, le 30 juin 2023
 Pour le Préfet et par délégation,
 Le sous-préfet de l'arrondissement de Châteaubriant-Ancenis

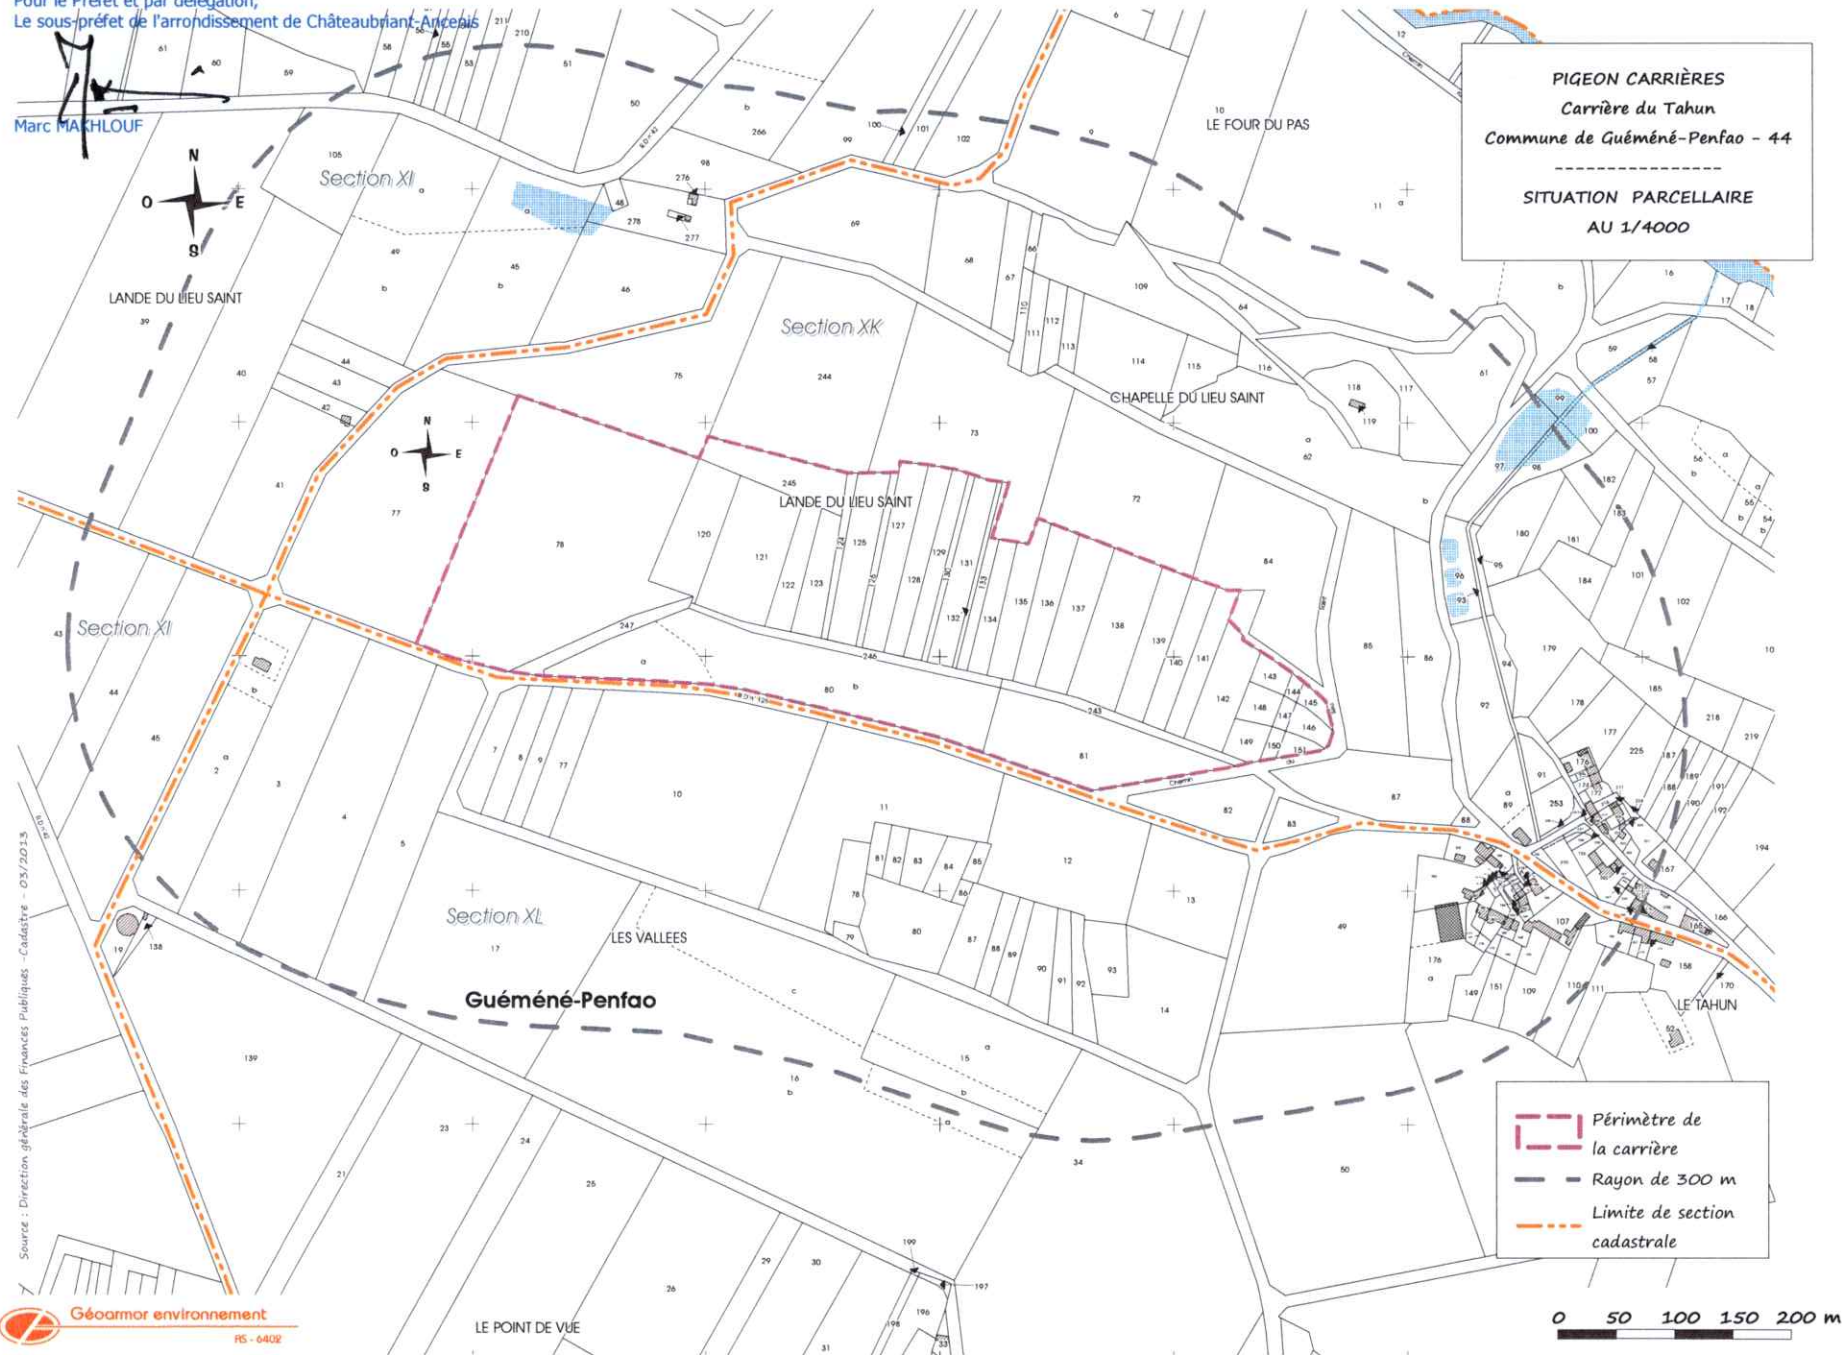

Marc MAKHLOUF




PIGEON CARRIÈRES
 Carrière du Tahan
 Commune de Guéméné-Penfao - 44

 Principe de phasage :
 PHASE 1 : 0-5 ans
 AU 1/2500

Source : Direction générale des Finances Publiques - Cadastre - mise à jour : 2013

-  Périimètre de la carrière
-  Front d'exploitation
-  Front de remblai
-  Remblai de déchets inertes
-  Bassin
-  Trommel
-  Merlon/talus végétalisé
-  Stock
-  Piste
-  Bois
-  Fourrés
-  Portail
-  Citerne et aire de ravitaillement
-  Locaux sociaux
-  Bureau et pont-bascule
-  Plate-forme de stockage
-  Groupes de concassage mobiles

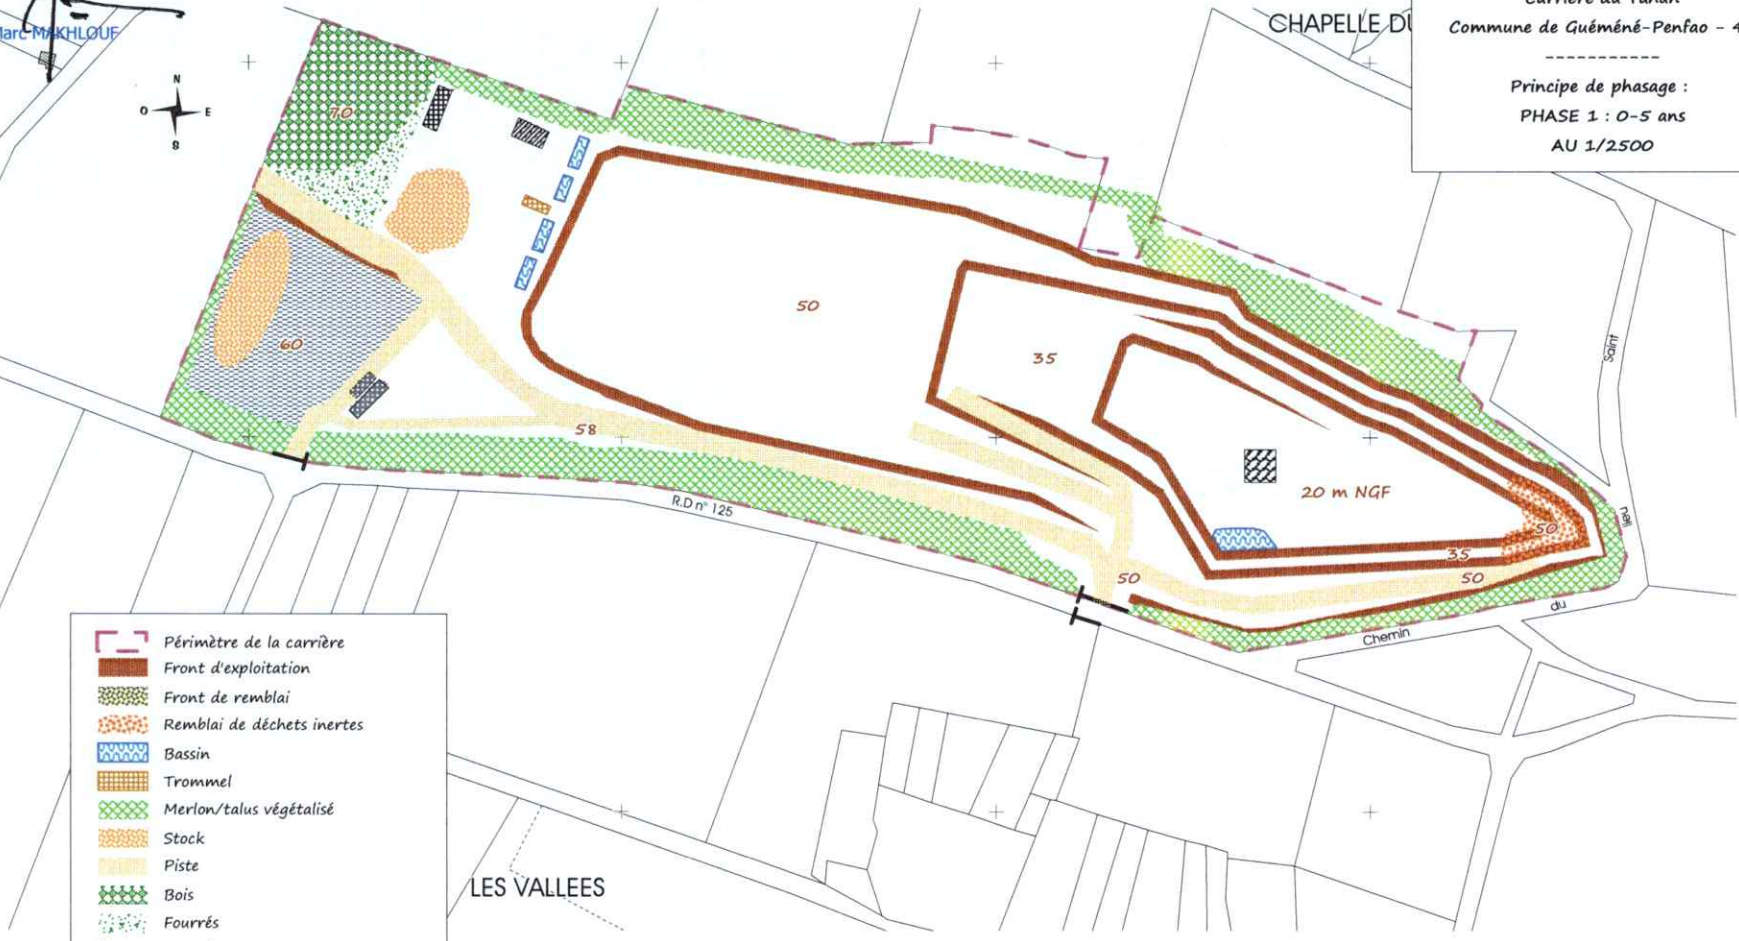


Source : Direction générale des Finances Publiques - Cadastre : mise à jour : 2013

- Périmètre de la carrière
- Front d'exploitation
- Front de remblai
- Remblai de déchets inertes
- Bassin
- Trommel
- Merlon/talus végétalisé
- Stock
- Piste
- Bois
- Fourrés
- Portail
- Citerne et aire de ravitaillement
- Locaux sociaux
- Bureau et pont-basculé
- Plate-forme de stockage
- Groupes mobiles de concassage

PIGEON CARRIÈRES
Carrière du Tahun
Commune de Guéméné-Penfao - 44

Principe de phasage :
PHASE 2 : 5-10 ans
AU 1/2500

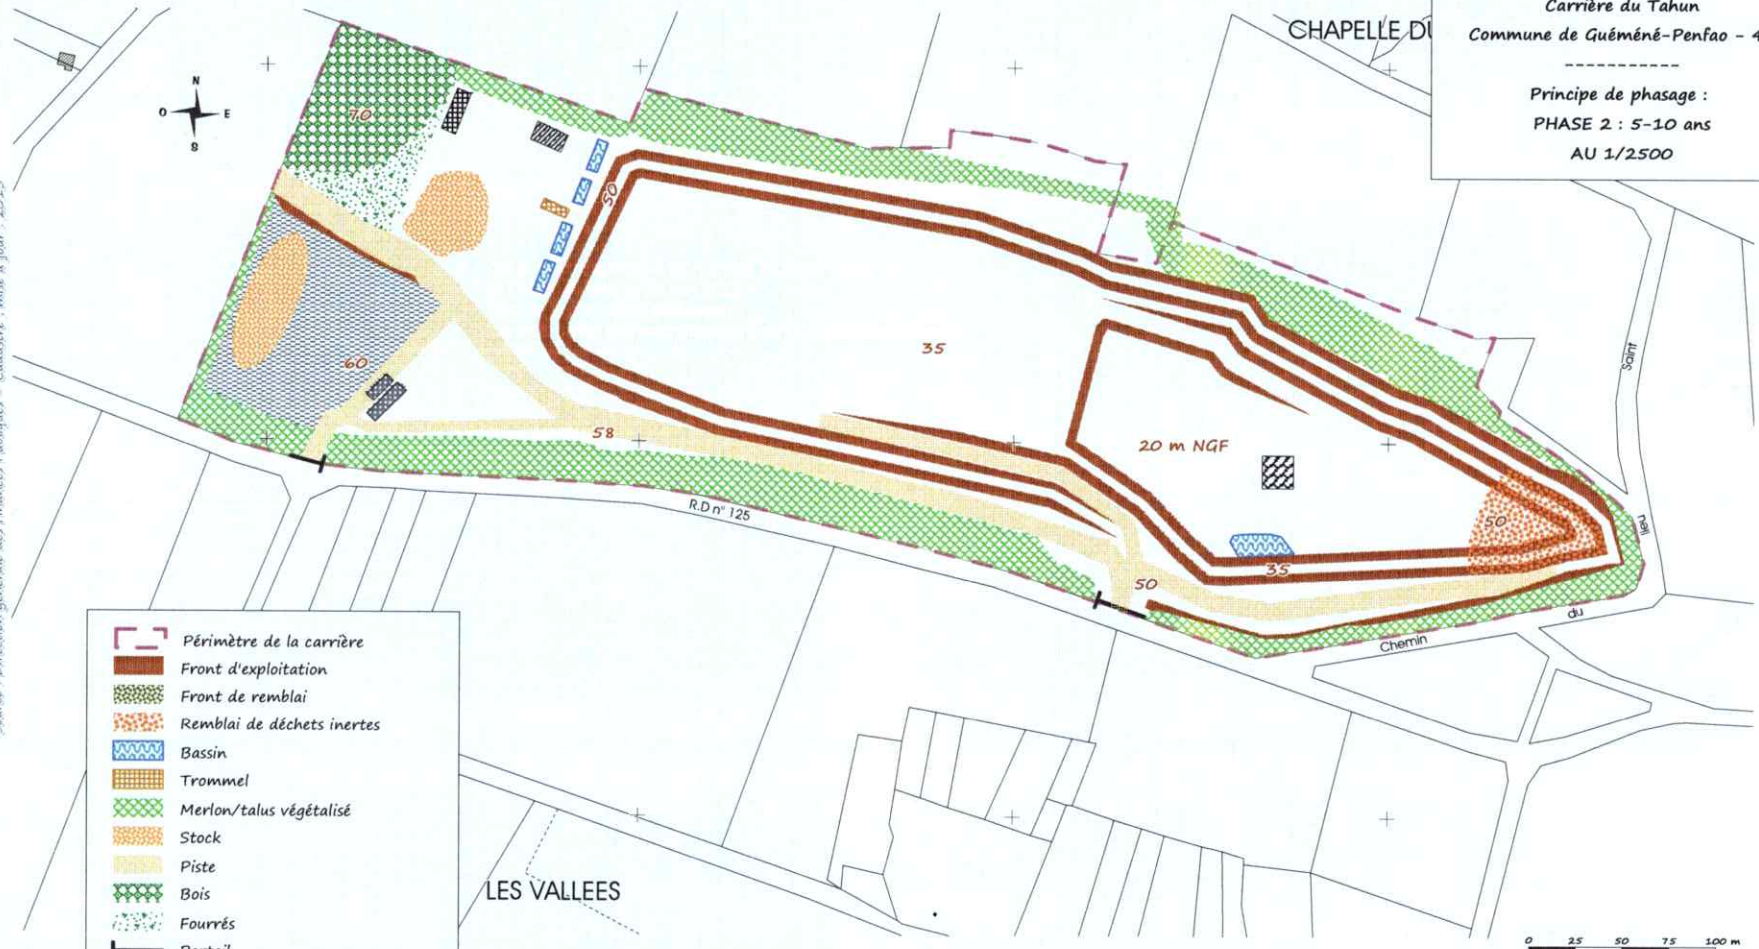













Vu pour être annexé à mon arrêté 2022/ICPE/439 du :
A Châteaubriant, le 30 juin 2023
Pour le Préfet et par délégation,
Le sous-préfet de l'arrondissement de Châteaubriant-Ancenis


Marc MAHLOUF

Source : Direction générale des Finances Publiques - Cadastre : mise à jour : 2013

PIGEON CARRIÈRES
Carrière du Tahun
Commune de Guéméné-Penfao - 44

Principe de phasage :
PHASE 3 : 10-15 ans
AU 1/2500

 -  Périimètre de la carrière
-  Front d'exploitation
-  Front de remblai
-  Remblai de déchets inertes
-  Bassin
-  Trommel
-  Merlon/talus végétalisé
-  Stock
-  Piste
-  Bois
-  Fourrés
-  Portail
-  Citerne et aire de ravitaillement
-  Locaux sociaux
-  Bureau et pont-bascule
-  Plate-forme de stockage
-  Groupes mobiles de concassage

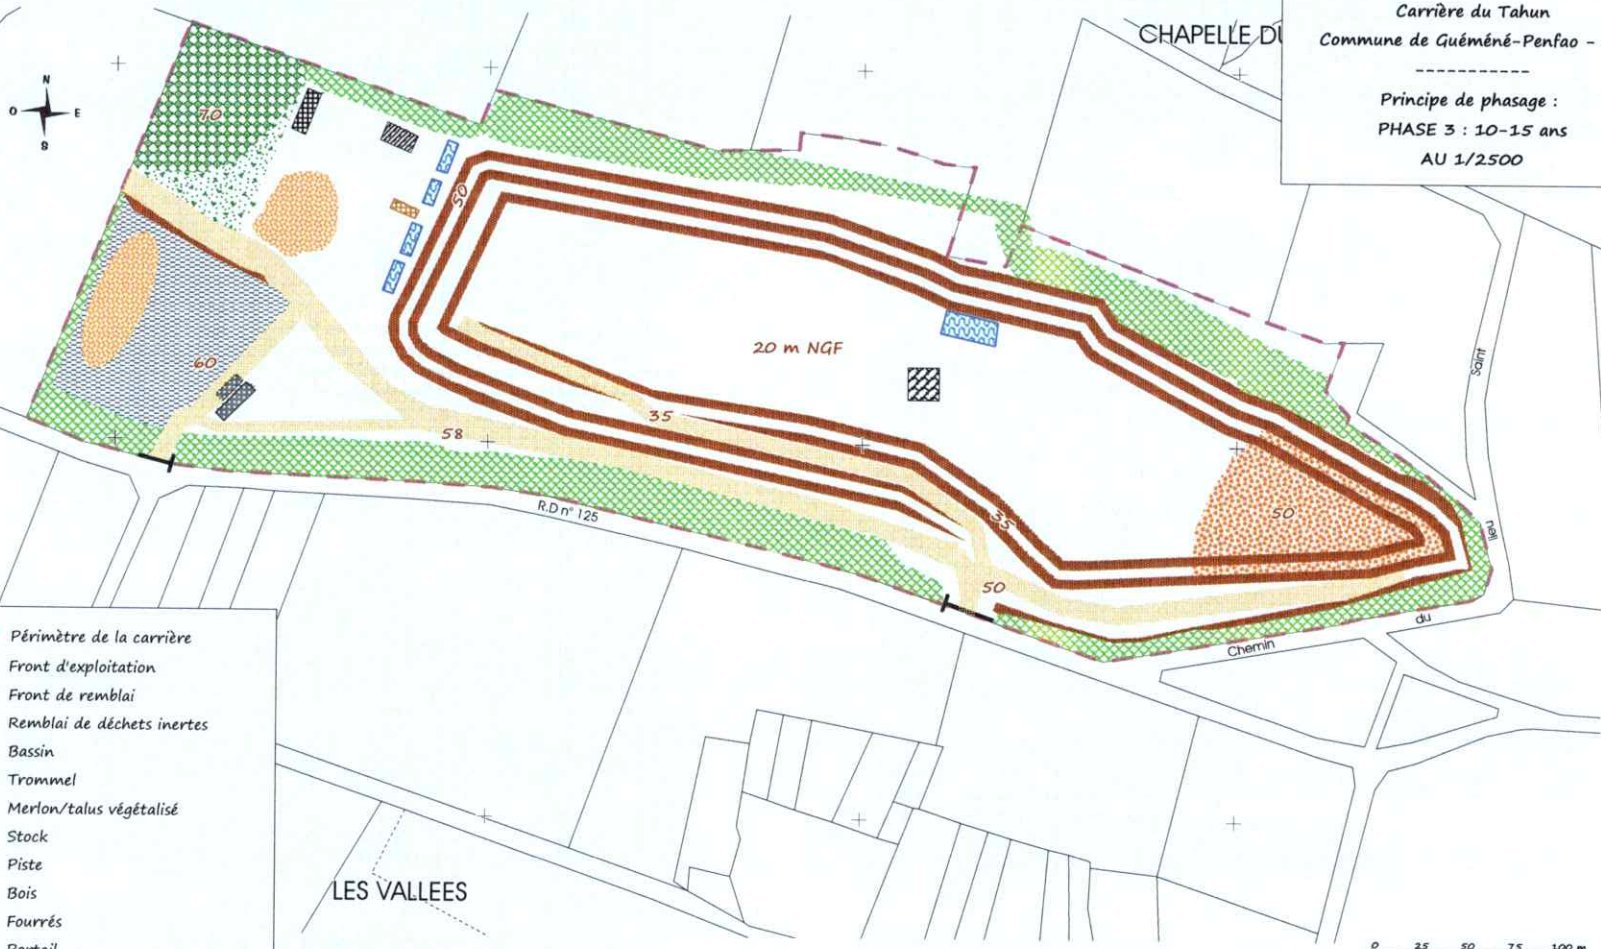


Vu pour être annexé à mon arrêté 2022/ICPE/439 du :
A Châteaubriant, le 30 juin 2023
Pour le Préfet et par délégation,
Le sous-préfet de l'arrondissement de Châteaubriant-Ancenis

Marc MAKHLÖUF

Source : Direction générale des Finances Publiques - Cadastre, mise à jour : 2013

PIGEON CARRIÈRES
Carrière du Tahun
Commune de Guéméné-Penfao - 44

Remise en état à la fin de
l'exploitation en 15 ans
AU 1/2500

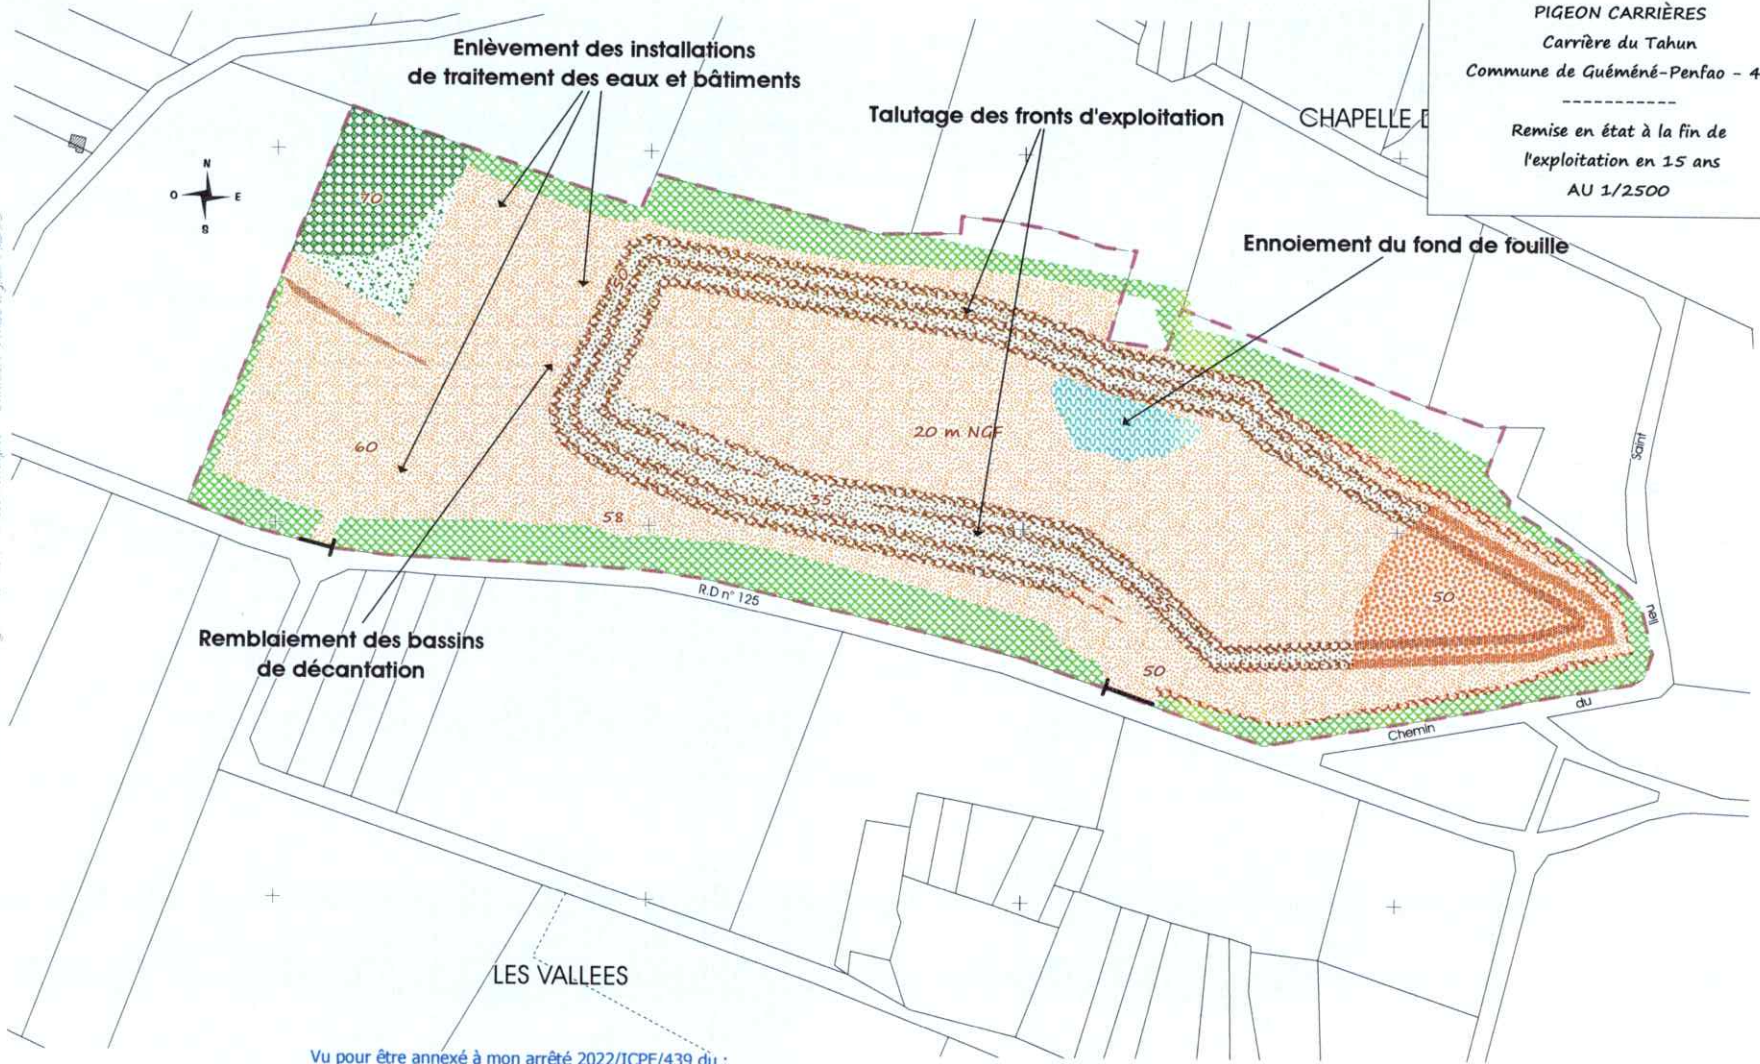

Vu pour être annexé à mon arrêté 2022/ICPE/439 du :
A Châteaubriant, le 30 juin 2023
Pour le Préfet et par délégation,
Le sous-préfet de l'arrondissement de Châteaubriant-Ancenis


Marc MAKHLOUF





PIGEON CARRIÈRES
 Carrière du Tahun
 Commune de Guéméné-Penfao - 44

 PRINCIPE DE LA REMISE EN ETAT
 AU 1/3000
 (fond Via Michelin)

Aménagement écologique
 de la parcelle n°77

-  Périmètre de la carrière
-  Fourrés
-  Recolonisation naturelle
-  Mare
-  Lande basse ou prairiale
-  Front remis en état
-  Bois
-  Stockage de remblais remis en état
-  Ourlet préforestier



Vu pour être annexé à mon arrêté du 25/07/2018
 A Châteaubriant, le 25 juin 2018
 Pour le Préfet de l'arrondissement de Châteaubriant
 Le sous-préfet de l'arrondissement de Châteaubriant
 Géoarmor environnement


 Marc MAKHLOUF

RS - 6402



PIGEON CARRIÈRES

Réouverture de carrière
 - Commune de
 Guéméné-Penfao (44) -
**VOLET BIOLOGIQUE DE
 L'ÉTUDE D'IMPACT
 - AMÉNAGEMENT DE LA
 PARCELLE N°77 -**

- Plantation de haie bocagère
- Maintien des boisements mixtes
- Maintien des fourrés de recolonisation
- Maintien des fourrés épars
- Maintien des pelouses / chemins
- Mise en place d'ourlet
- Mise en place d'une végétation landicole basse ou prairiale
- Mise en place d'une mare
- Mise en place d'hibernaculum
- Identifiant de secteur

Vu pour être annexé à mon arrêté 2022/ICPE/439 du :
 à Châteaubriant, le 30 juin 2023
 Pour le Préfet et par délégation,
 Le sous-préfet de l'arrondissement de Châteaubriant-Ancenis


M. MAHLOUF

Fond cartographique : IGN©BdOrtho (Géoportail)
 Octobre 2014

Mètres

C.E.R.E.S.A.
 14 Les Flambeaux de la Rivière
 35230 NOYAL-CHÂTELLON-SUR-SEICHE

ANNEXE : Plan des itinéraires

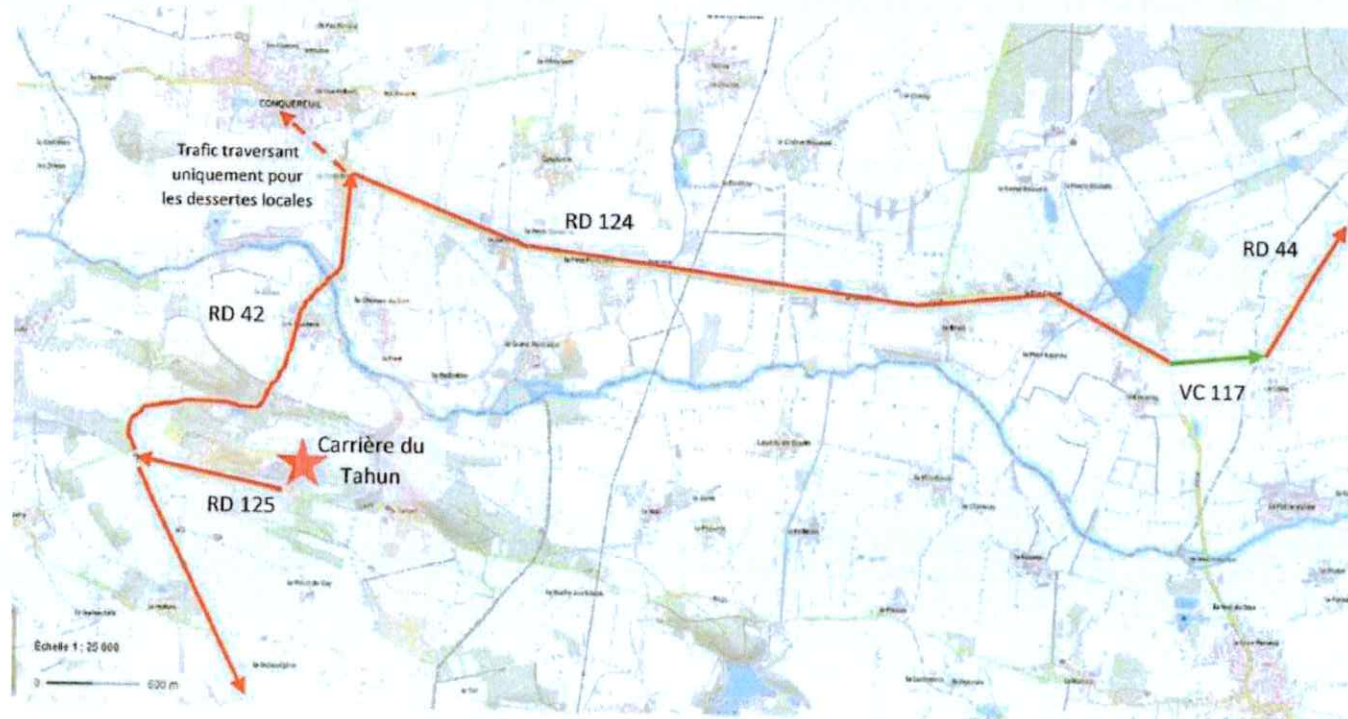

Vu pour être annexé à mon arrêté 2022/ICPE/439 du :
A Châteaubriant, le 30 juin 2023
Pour le Préfet et par délégation,
Le sous-préfet de l'arrondissement de Châteaubriant-Ancenis


Marc MAHLOUF